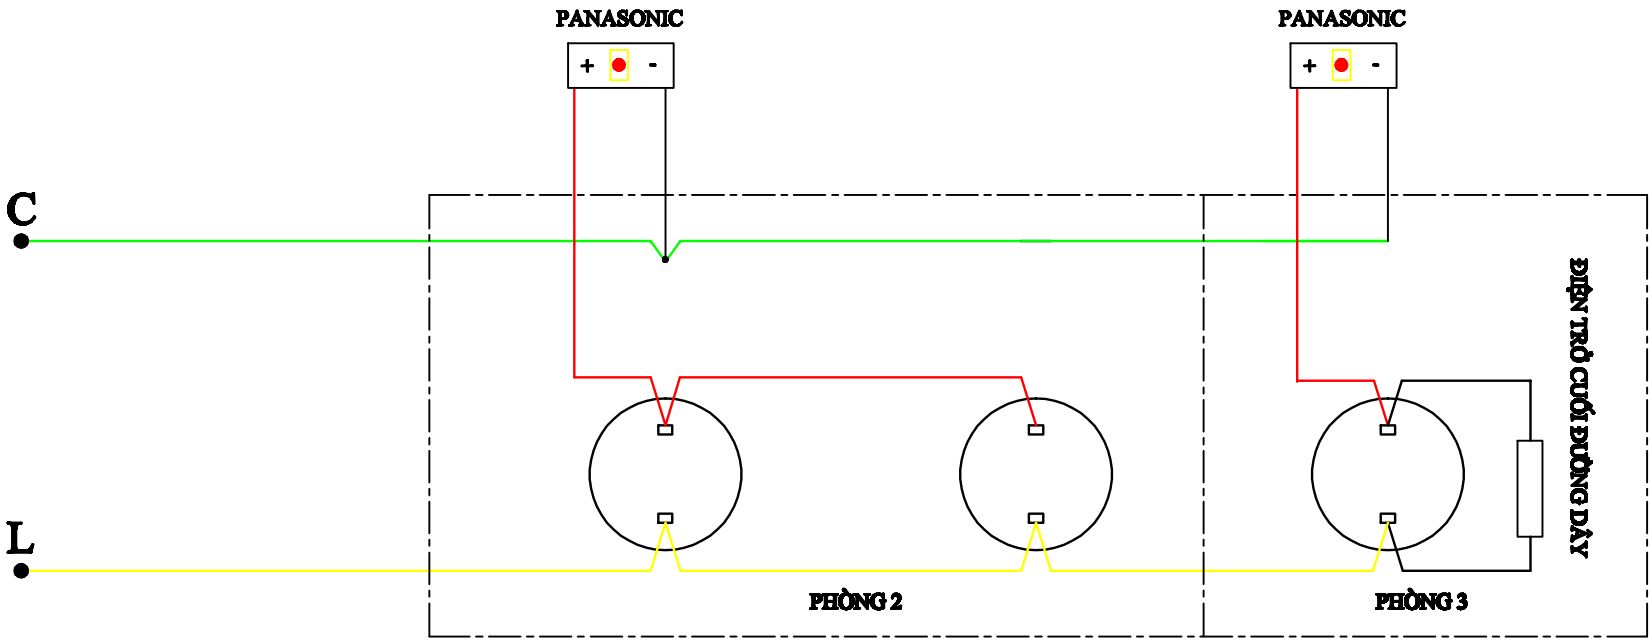

ĐẤU MỖI PHÒNG 1 ĐÈN